


Kondygnacja: II PIĘTRO

Powierzchnia: 36,66 m²

Mieszkanie nr: 36


Mława, al. Marszałkowska

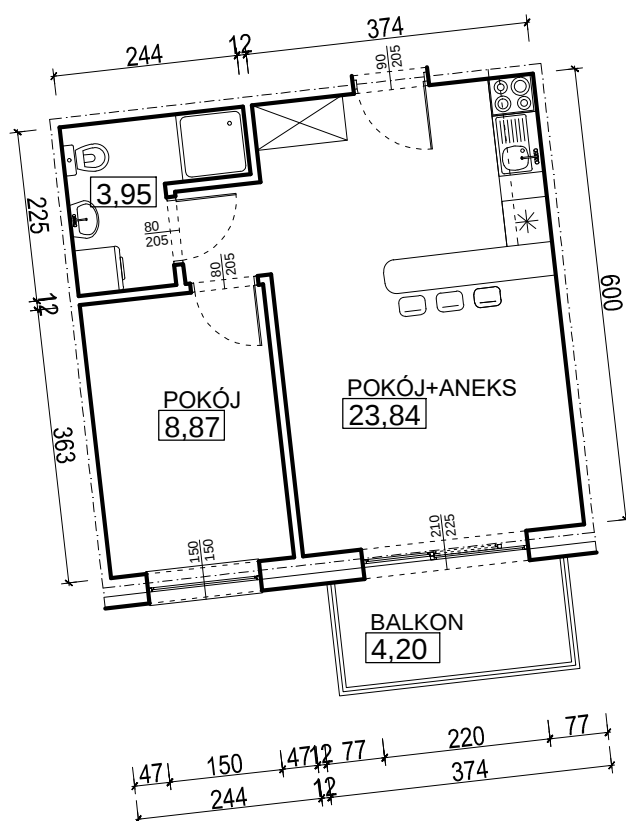

KARTA TECHNICZNA LOKALU

SKALA 1:100

Prezentowane wizualizacje i rzuty służą wyłącznie do celów prezentacyjnych i nie stanowią oferty w rozumieniu kodeksu cywilnego. Podczas realizacji szczegóły mogą zostać zweryfikowane

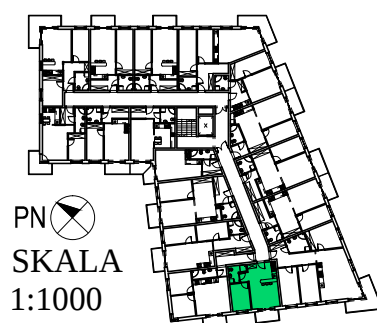

PN

SKALA
1:1000