


Kondygnacja: II PIĘTRO
Powierzchnia: 86,56 m²

Mieszkanie nr: 37

Mława, al. Marszałkowska

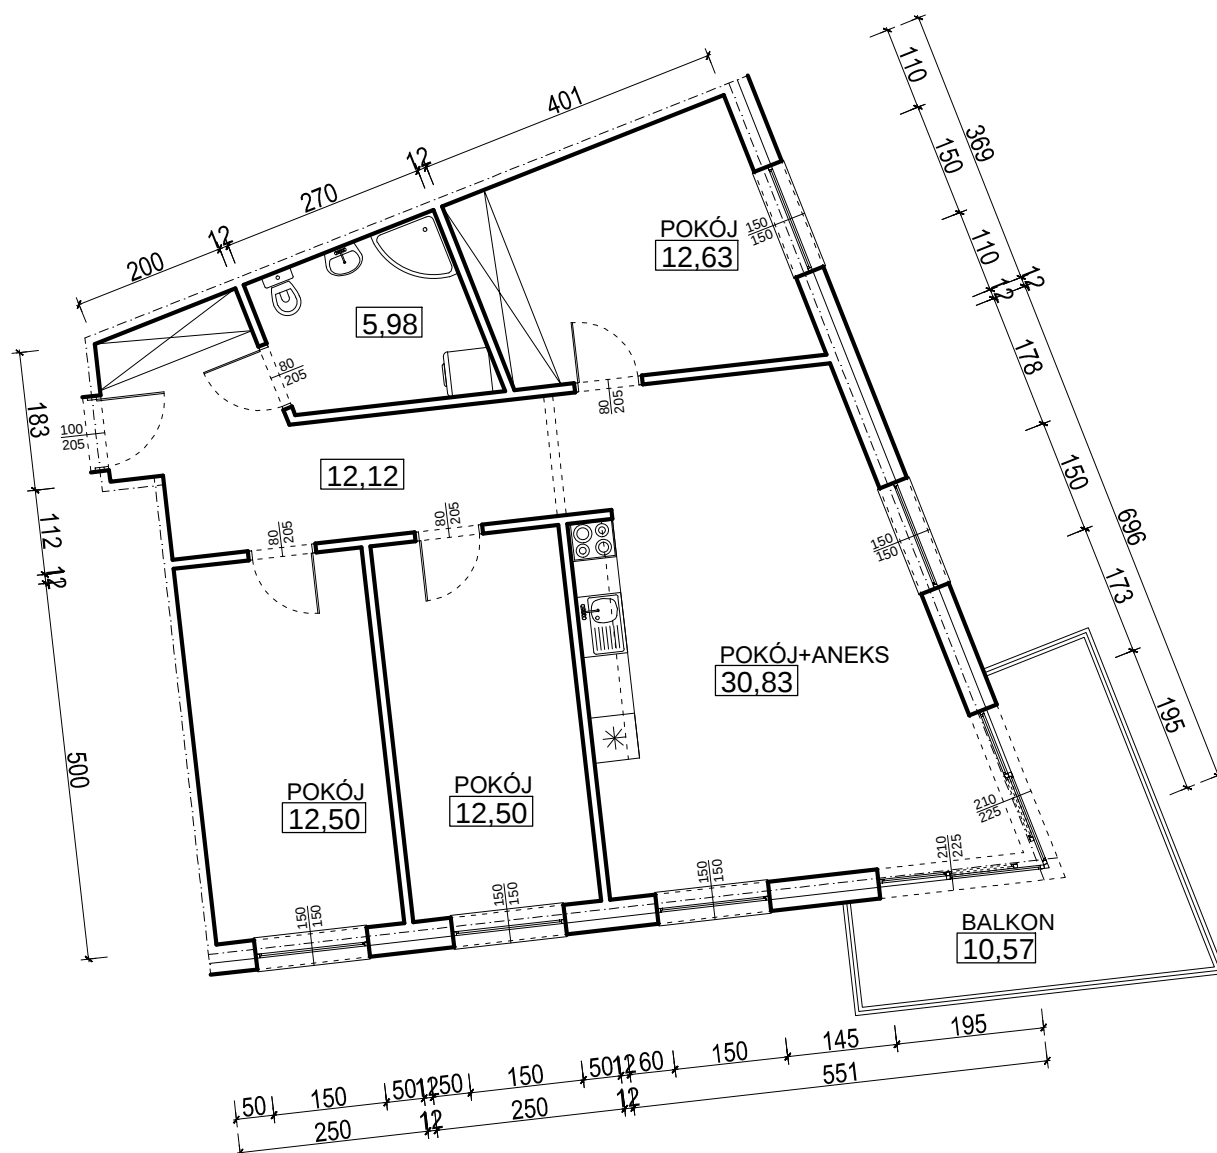

KARTA TECHNICZNA LOKALU SKALA 1:100

Prezentowane wizualizacje i rzuty służą wyłącznie do celów prezentacyjnych i nie stanowią oferty w rozumieniu kodeksu cywilnego. Podczas realizacji szczegóły mogą zostać zweryfikowane

