


Kondygnacja: PARTER
Powierzchnia: 51,86 m²

Mieszkanie nr: 4

Mława, al. Marszałkowska

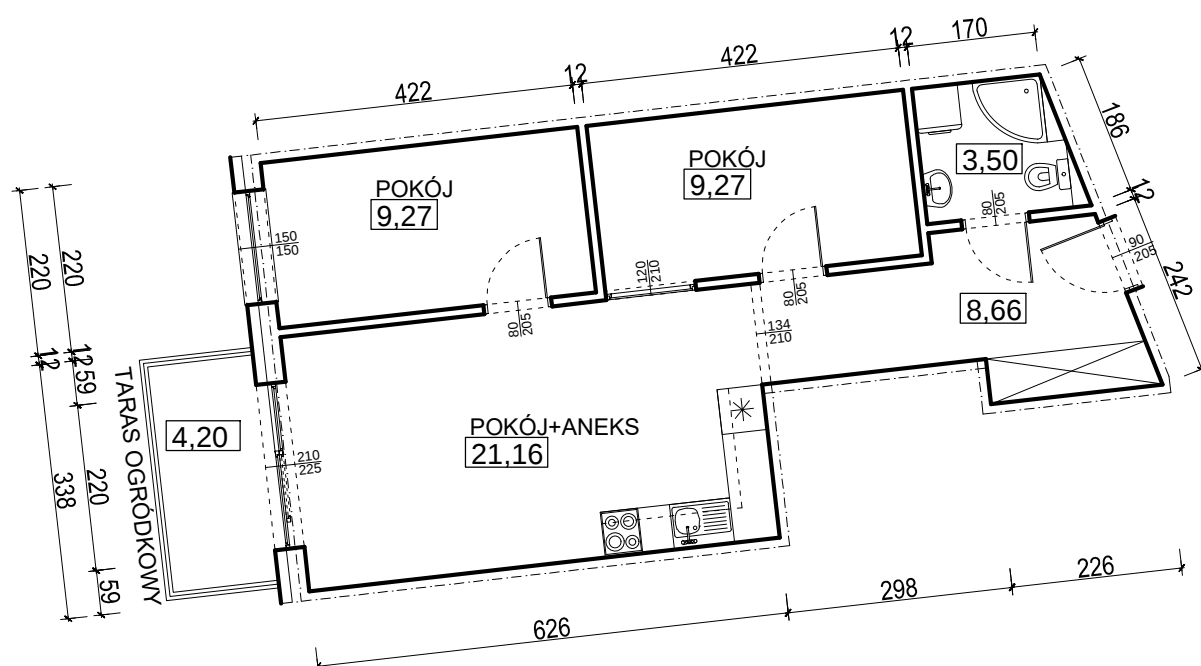

KATRA TECHNICZNA LOKALU SKALA 1:100

Prezentowane wizualizacje i rzuty służą wyłącznie do celów prezentacyjnych i nie stanowią oferty w rozumieniu kodeksu cywilnego. Podczas realizacji szczegóły mogą zostać zweryfikowane

