


Powierzchnia: 52,21 m²

Mieszkanie nr: 5

Mława, al. Marszałkowska

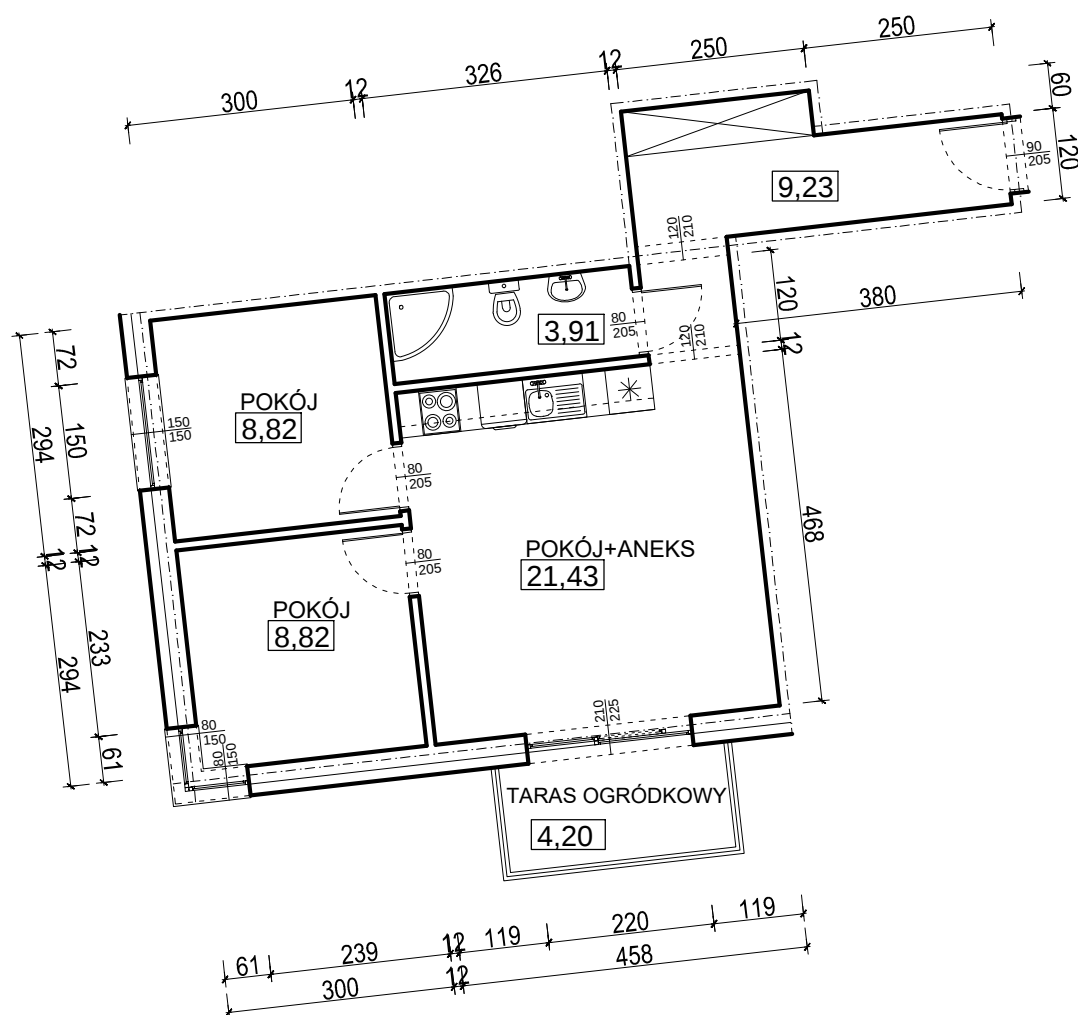

KATRA TECHNICZNA LOKALU

SKALA 1:100

Prezentowane wizualizacje i rzuty służą wyłącznie do celów prezentacyjnych i nie stanowią oferty w rozumieniu kodeksu cywilnego. Podczas realizacji szczegóły mogą zostać zweryfikowane

