


Kondygnacja: III PIĘTRO

Powierzchnia: 52,21 m<sup>2</sup>

Mieszkanie nr: 52

Mława, al. Marszałkowska

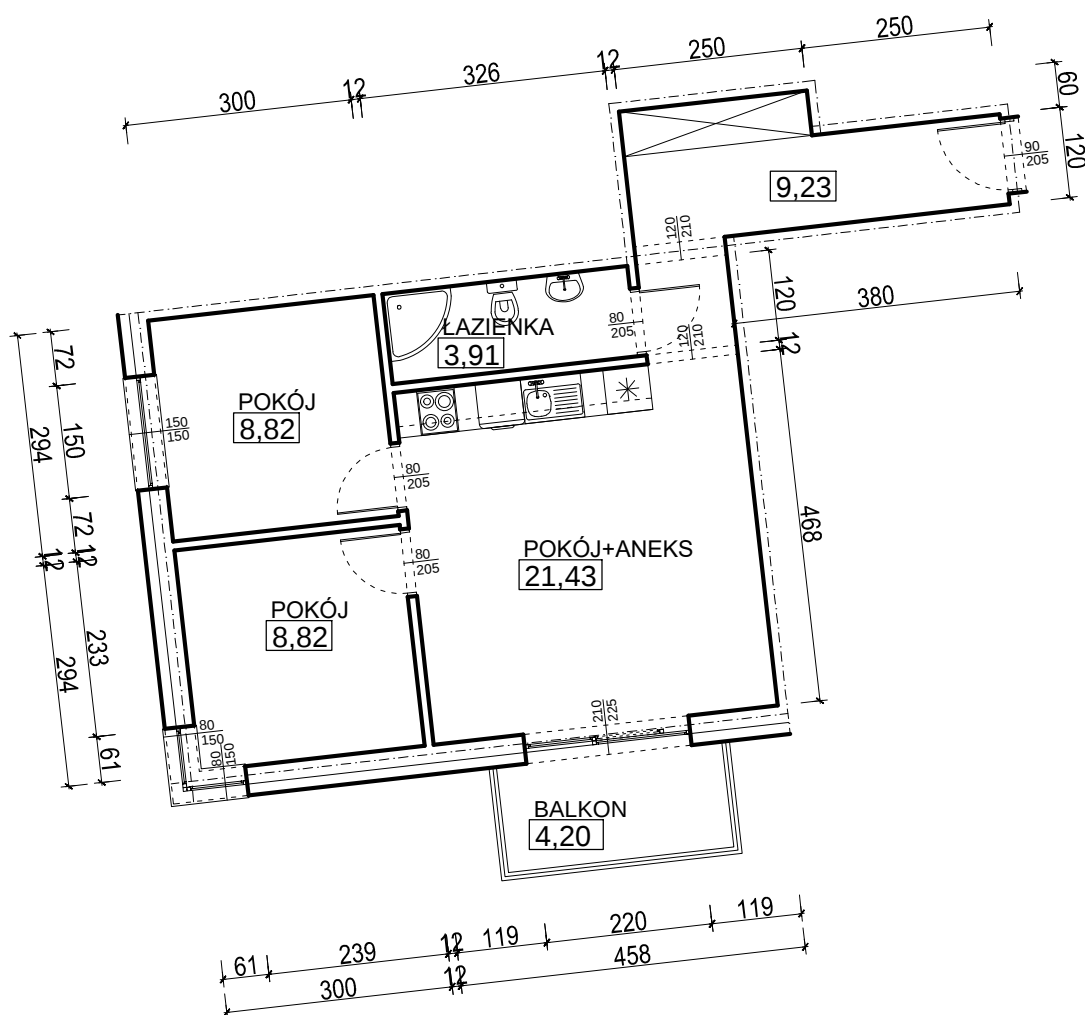

## KARTA TECHNICZNA LOKALU

### SKALA 1:100

Prezentowane wizualizacje i rzuty służą wyłącznie do celów prezentacyjnych i nie stanowią oferty w rozumieniu kodeksu cywilnego. Podczas realizacji szczegóły mogą zostać zweryfikowane

