


Kondygnacja: III PIĘTRO

Powierzchnia: 86,56 m²

Mieszkanie nr: 54

Mława, al. Marszałkowska

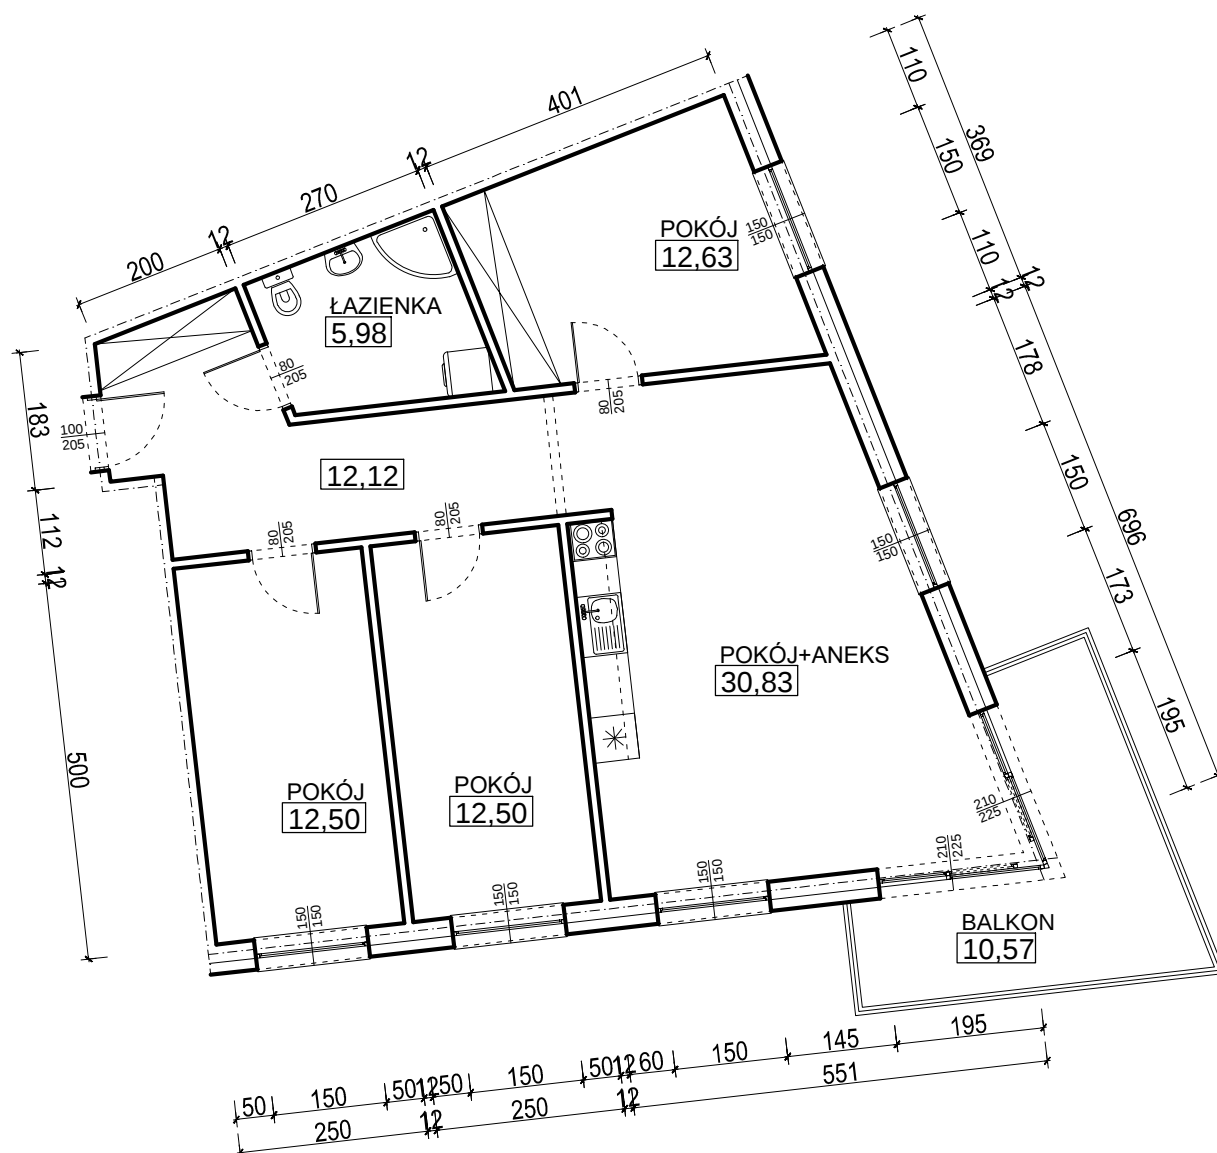

KARTA TECHNICZNA LOKALU

SKALA 1:100

Prezentowane wizualizacje i rzuty służą wyłącznie do celów prezentacyjnych i nie stanowią oferty w rozumieniu kodeksu cywilnego. Podczas realizacji szczegóły mogą zostać zweryfikowane

