


Kondygnacja: IV PIĘTRO
Powierzchnia: 54,38 m²

Mieszkanie nr: 69

Mława, al. Marszałkowska

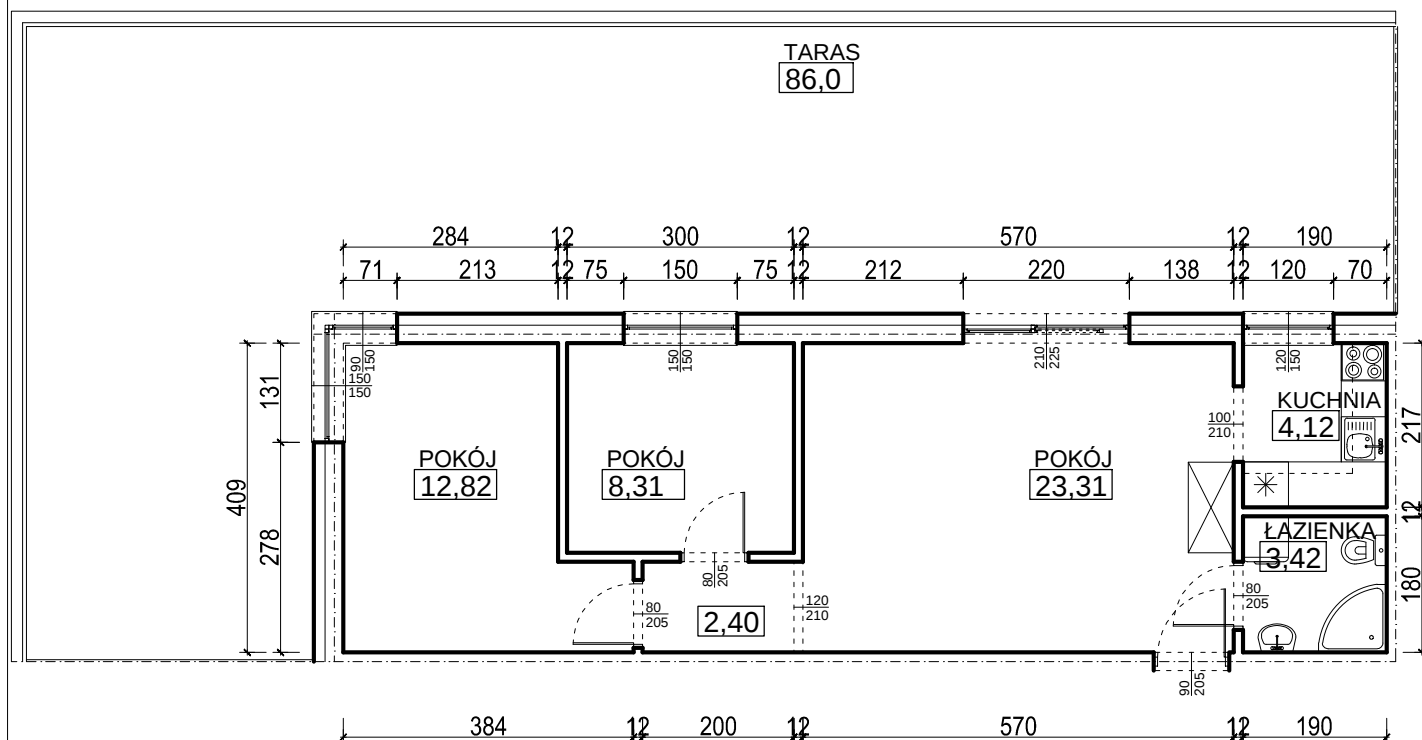

KARTA TECHNICZNA LOKALU

SKALA 1:100

Prezentowane wizualizacje i rzuty służą wyłącznie do celów prezentacyjnych i nie stanowią oferty w rozumieniu kodeksu cywilnego. Podczas realizacji szczegóły mogą zostać zweryfikowane

