


Kondygnacja: PARTER

Powierzchnia: 49,88 m²

Mieszkanie nr: 9

Mława, al. Marszałkowska

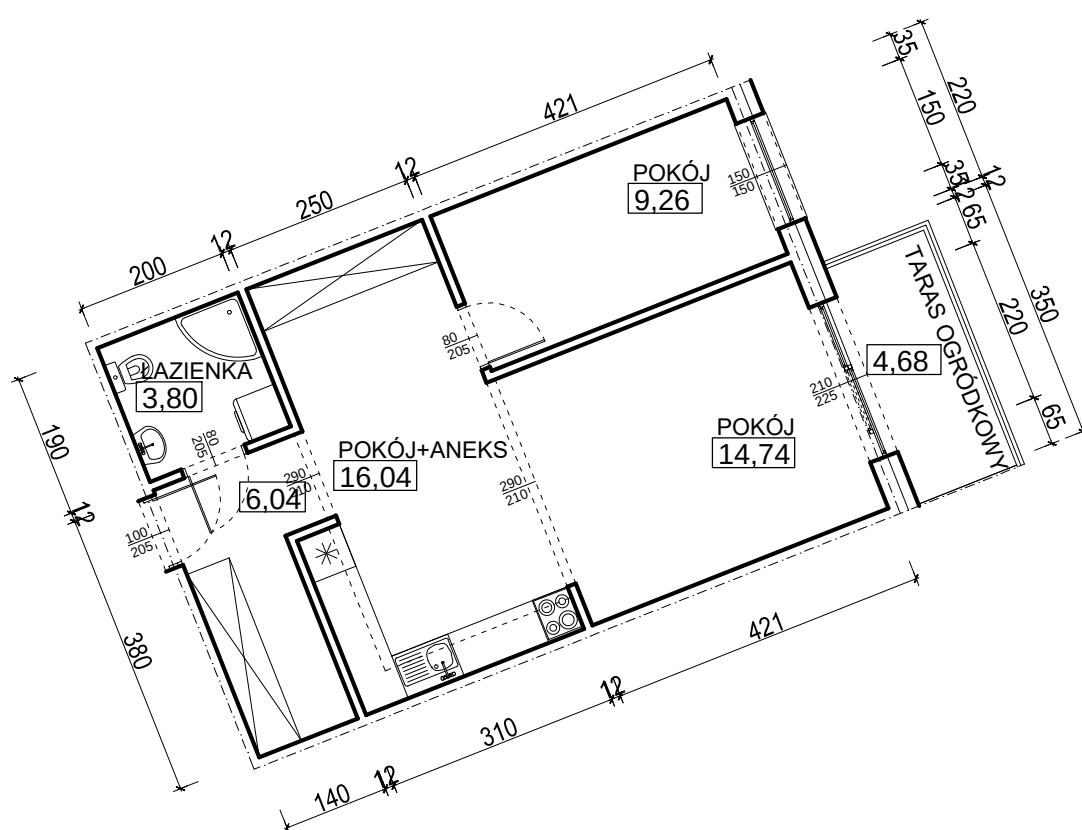

KARTA TECHNICZNA LOKALU SKALA 1:100

Prezentowane wizualizacje i rzuty służą wyłącznie do celów prezentacyjnych i nie stanowią oferty w rozumieniu kodeksu cywilnego. Podczas realizacji szczegóły mogą zostać zweryfikowane

